

Haus A Erdgeschoss

Wohnung A.0.1



| | |
|------------|-------------------------|
| Zimmer | 3.5 |
| Wohnfläche | 93.3 m ² |
| Sitzplatz | 15.4 m ² |
| Garten | ca. 66.6 m ² |
| Keller | 12.3 m ² |

Wohnung A.0.2

| | |
|------------|--------------------------|
| Zimmer | 3.5 |
| Wohnfläche | 77.2 m ² |
| Sitzplatz | 22.9 m ² |
| Garten | ca. 110.2 m ² |
| Keller | 11.5 m ² |

Wohnung A.0.3

| | |
|------------|-------------------------|
| Zimmer | 3.5 |
| Wohnfläche | 96.3 m ² |
| Sitzplatz | 20.1 m ² |
| Garten | ca. 54.1 m ² |
| Keller | 13.4 m ² |

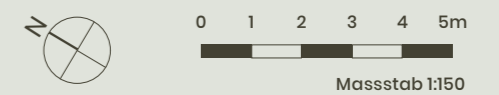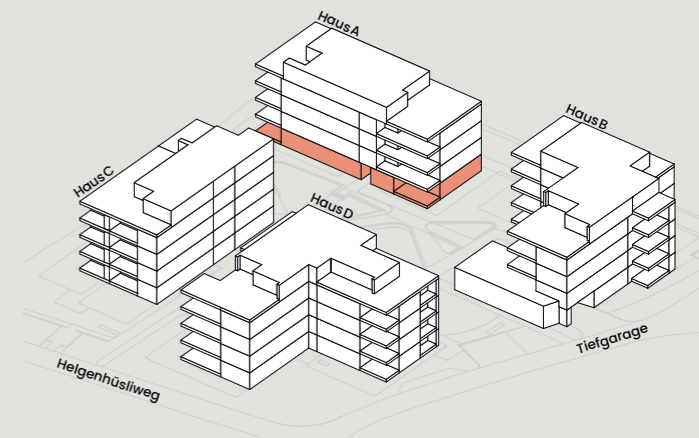

Haus A

1. – 3. Obergeschoss

Wohnung A.1.1 – A.3.1




| | |
|------------|--------------------------|
| Zimmer | 3.5 |
| Wohnfläche | 93.3m ² |
| Balkon | 14.8 m ² |
| Keller | A.1.1 12.3m ² |
| | A.2.1 12.5m ² |
| | A.3.1 12.8m ² |

Wohnung A.1.2 – A.3.2

| | |
|------------|--------------------------|
| Zimmer | 3.5 |
| Wohnfläche | 77.2m ² |
| Balkon | 22.0 m ² |
| Keller | A.1.2 12.3m ² |
| | A.2.2 12.3m ² |
| | A.3.2 12.3m ² |

Wohnung A.1.3 – A.3.3




| | |
|------------|--------------------------|
| Zimmer | 3.5 |
| Wohnfläche | 96.5m ² |
| Balkon | 27.1 m ² |
| Keller | A.1.3 13.7m ² |
| | A.2.3 14.8m ² |
| | A.3.3 16.2m ² |

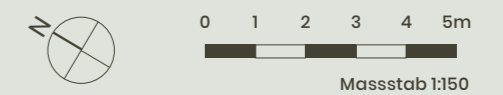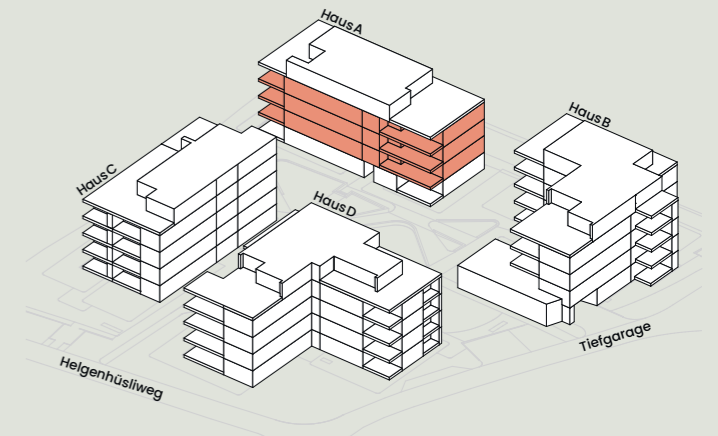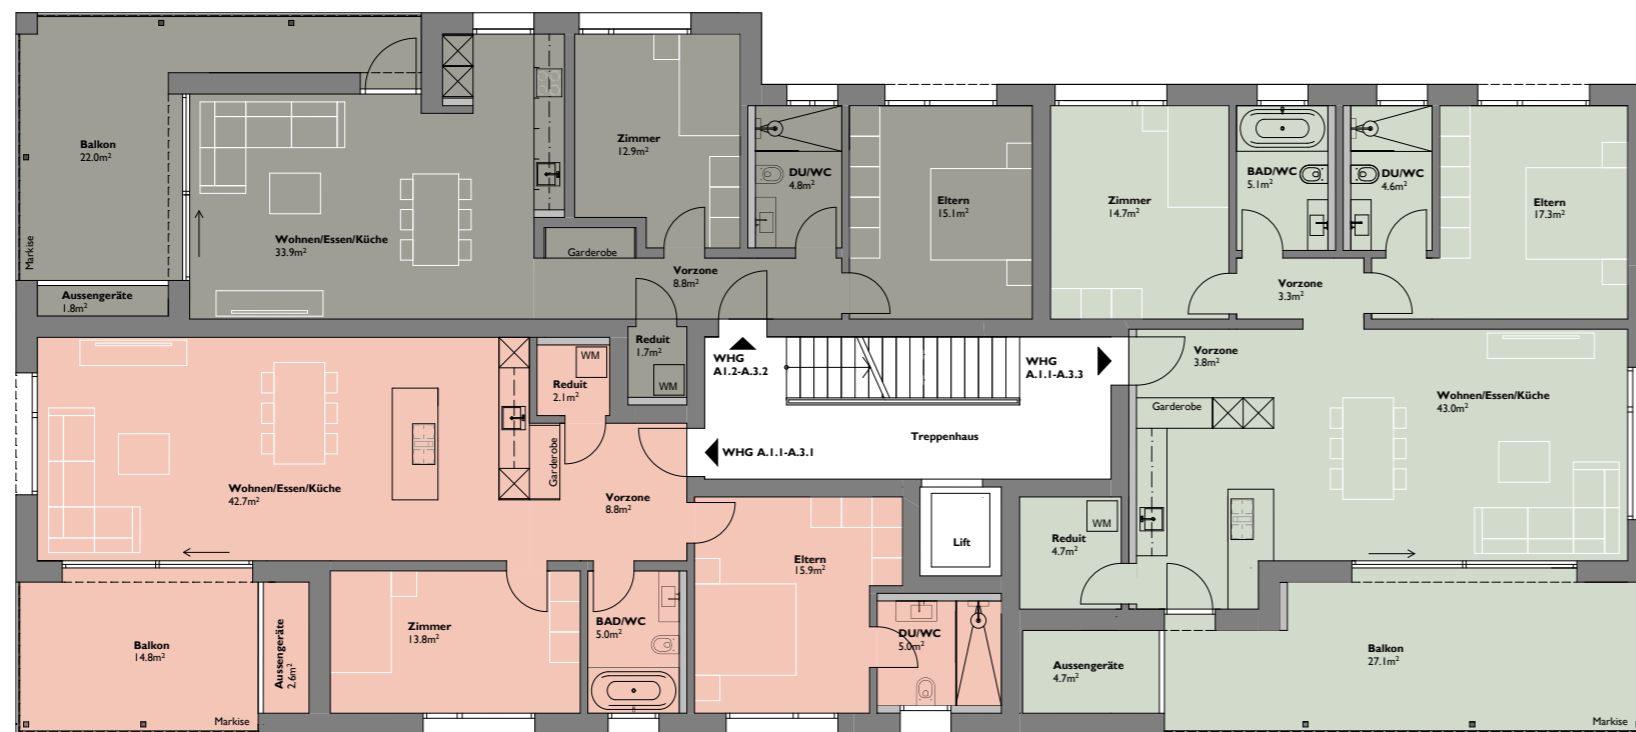

Haus A Attikageschoss

Wohnung A.4.1

| | |
|------------------|----------------------|
| Zimmer | 5.5 |
| Wohnfläche | 147.6 m ² |
| Terrasse gedeckt | 13.3 m ² |
| Terrasse | 90.3 m ² |
| Keller | 18.5 m ² |

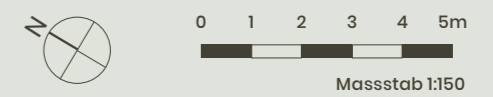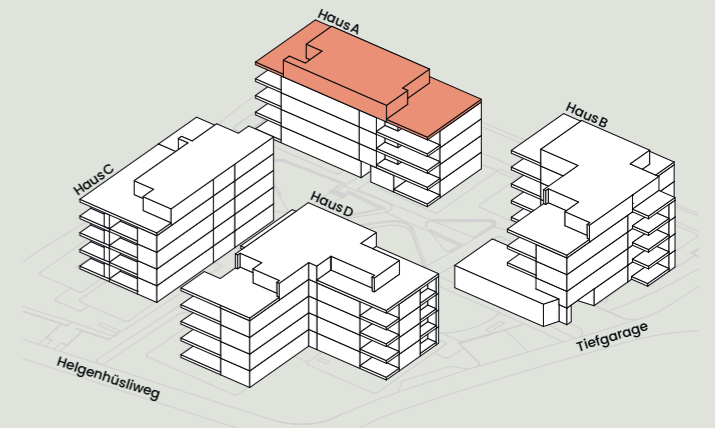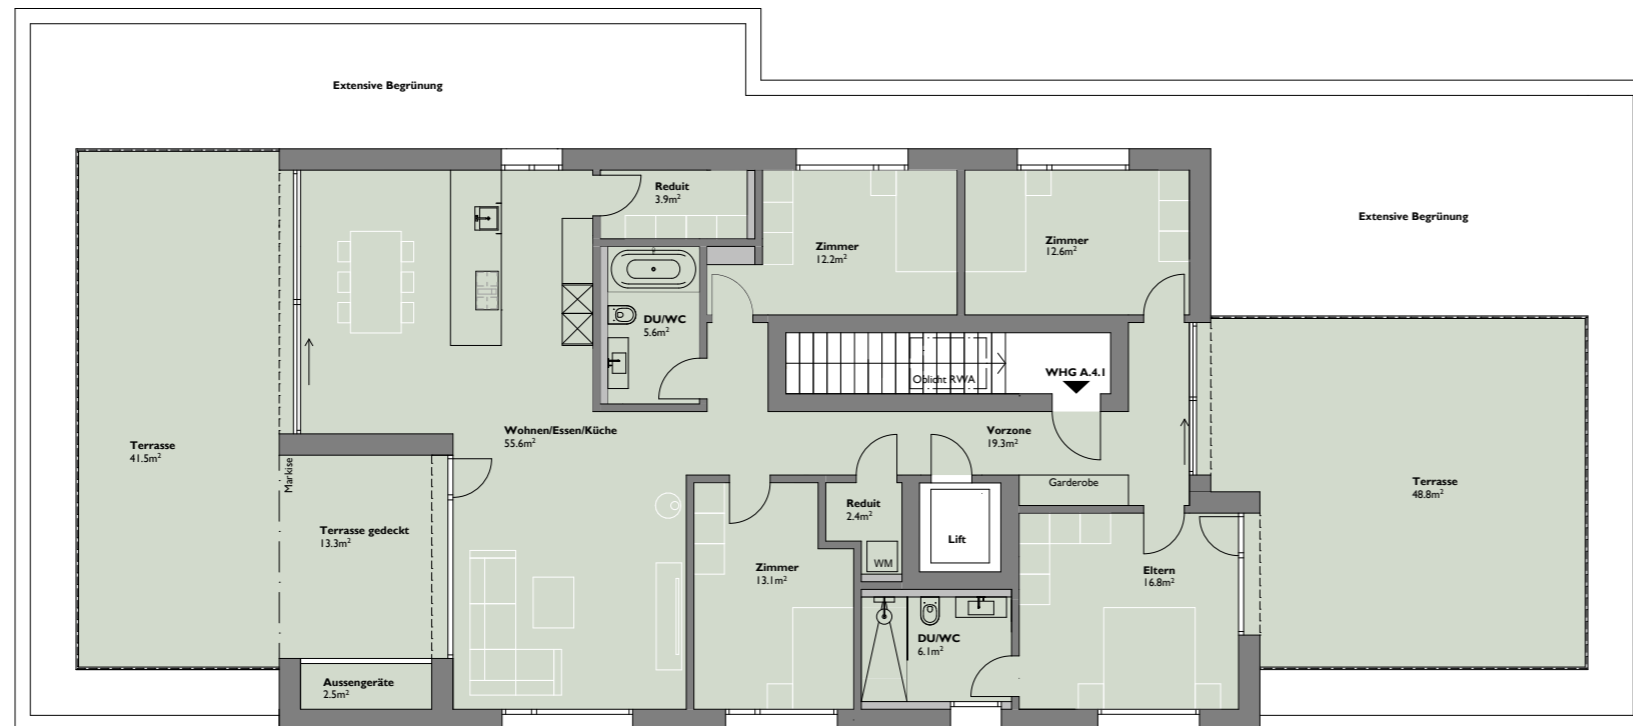

Haus B Erdgeschoss

Wohnung B.0.1


| | |
|------------|----------------------|
| Zimmer | 4.5 |
| Wohnfläche | 104.6 m ² |
| Sitzplatz | 18.6 m ² |
| Garten | 66.6 m ² |
| Keller | 12.6 m ² |

Wohnung B.0.2

| | |
|------------|---------------------|
| Zimmer | 3.5 |
| Wohnfläche | 98.5 m ² |
| Sitzplatz | 15.7 m ² |
| Garten | 48.0 m ² |
| Keller | 11.9 m ² |

Wohnung B.0.3

| | |
|------------|---------------------|
| Zimmer | 3.5 |
| Wohnfläche | 86.6 m ² |
| Sitzplatz | 11.5 m ² |
| Garten | 20.5 m ² |
| Keller | 9.4 m ² |

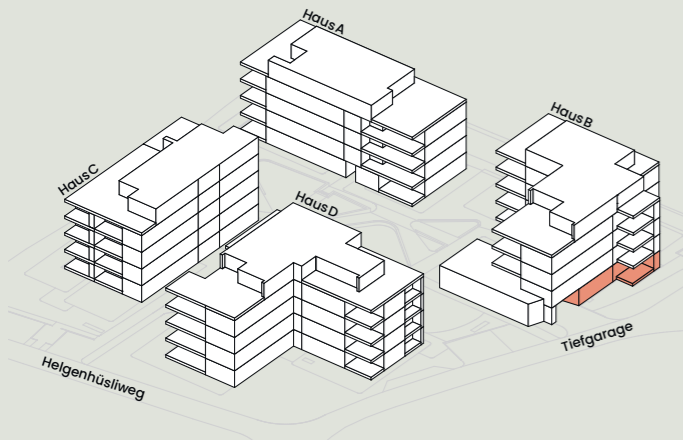

0 1 2 3 4 5m

Massstab 1:150

Haus B

1. Obergeschoss

Wohnung B.1.1


| | |
|------------|----------------------|
| Zimmer | 4.5 |
| Wohnfläche | 104.6 m ² |
| Balkon | 15.5 m ² |
| Keller | 12.6 m ² |

Wohnung B.1.2


| | |
|------------|---------------------|
| Zimmer | 3.5 |
| Wohnfläche | 98.5 m ² |
| Balkon | 15.1 m ² |
| Keller | 10.2 m ² |

Wohnung B.1.3

| | |
|------------------|----------------------|
| Zimmer | 4.5 |
| Wohnfläche | 120.2 m ² |
| Terrasse gedeckt | 15.2 m ² |
| Terrasse | 46.5 m ² |
| Keller | 14.1 m ² |

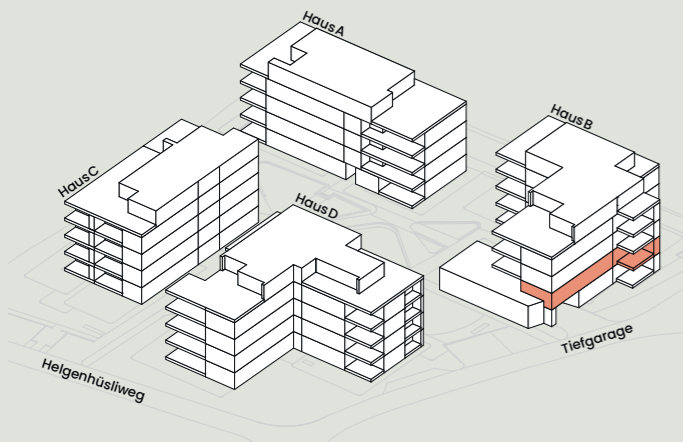

0 1 2 3 4 5m

 

Maßstab 1:150



Haus B

2.-3. Obergeschoss

Wohnung B.2.1 – B.3.1


| | |
|------------|--|
| Zimmer | 4.5 |
| Wohnfläche | 104.6m ² |
| Balkon | 15.5 m ² |
| Keller | B.2.1 12.9m ² B.3.1 14.4m ² |

Wohnung B.2.2 – B.3.2


| | |
|------------|--|
| Zimmer | 3.5 |
| Wohnfläche | 98.5m ² |
| Balkon | 15.1 m ² |
| Keller | B.2.2 13.4m ² B.3.2 12.6m ² |

Wohnung B.2.3 – B.3.3

| | |
|------------|--|
| Zimmer | 4.5 |
| Wohnfläche | 120.2m ² |
| Balkon | 16.8 m ² |
| Keller | B.2.3 15.2m ² B.3.3 16.6m ² |

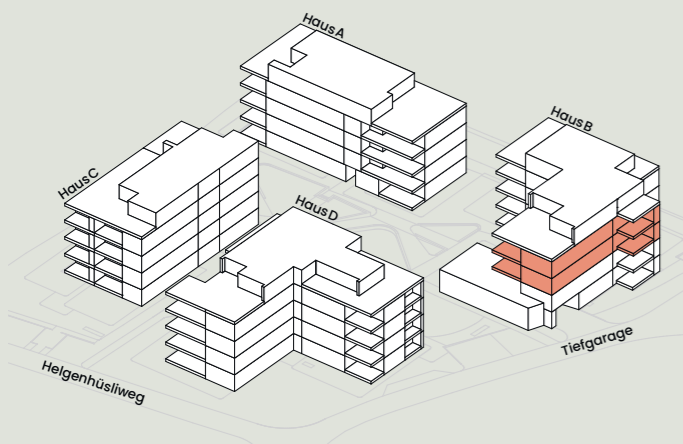

0 1 2 3 4 5m

 

Maßstab 1:150





Haus B Attikageschoss

Wohnung B.4.1

| | |
|------------|---------------------|
| Zimmer | 2.5 |
| Wohnfläche | 67.4 m ² |
| Terrasse | 62.1 m ² |
| Keller | 9.6 m ² |

Wohnung B.4.2

| | |
|------------|----------------------|
| Zimmer | 4.5 |
| Wohnfläche | 121.9 m ² |
| Terrasse | 84.9 m ² |
| Keller | 18.0 m ² |

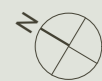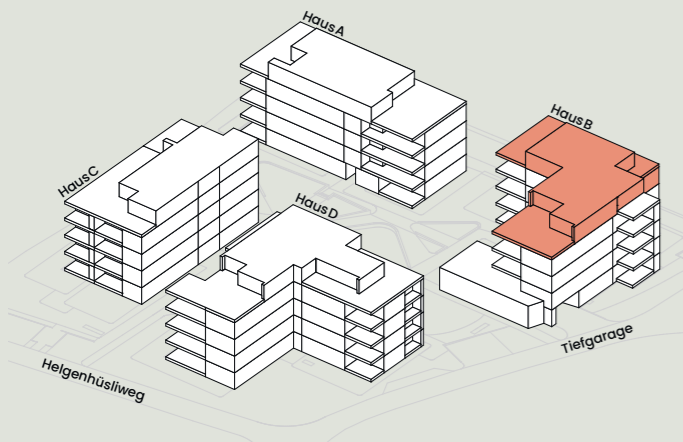

0 1 2 3 4 5m

Maßstab 1:150



Haus D Erdgeschoss

Wohnung D.0.1



| | |
|------------|----------------------|
| Zimmer | 4.5 |
| Wohnfläche | 114.1 m ² |
| Sitzplatz | 30.2 m ² |
| Garten | 118 m ² |
| Keller | 12.1 m ² |

Wohnung D.0.2

| | |
|------------|---------------------|
| Zimmer | 2.5 |
| Wohnfläche | 79.6 m ² |
| Sitzplatz | 22.4 m ² |
| Garten | 37.3 m ² |
| Keller | 11.4 m ² |


Wohnung D.0.3

| | |
|------------|----------------------|
| Zimmer | 4.5 |
| Wohnfläche | 107.3 m ² |
| Sitzplatz | 16.2 m ² |
| Balkon | 7.1 m ² |
| Garten | 77.3 m ² |
| Keller | 11.6 m ² |

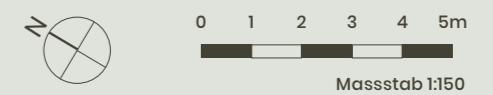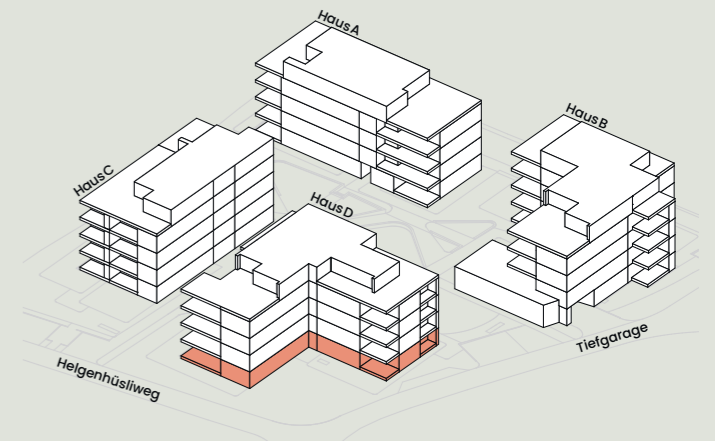

Haus D

1. – 3. Obergeschoss

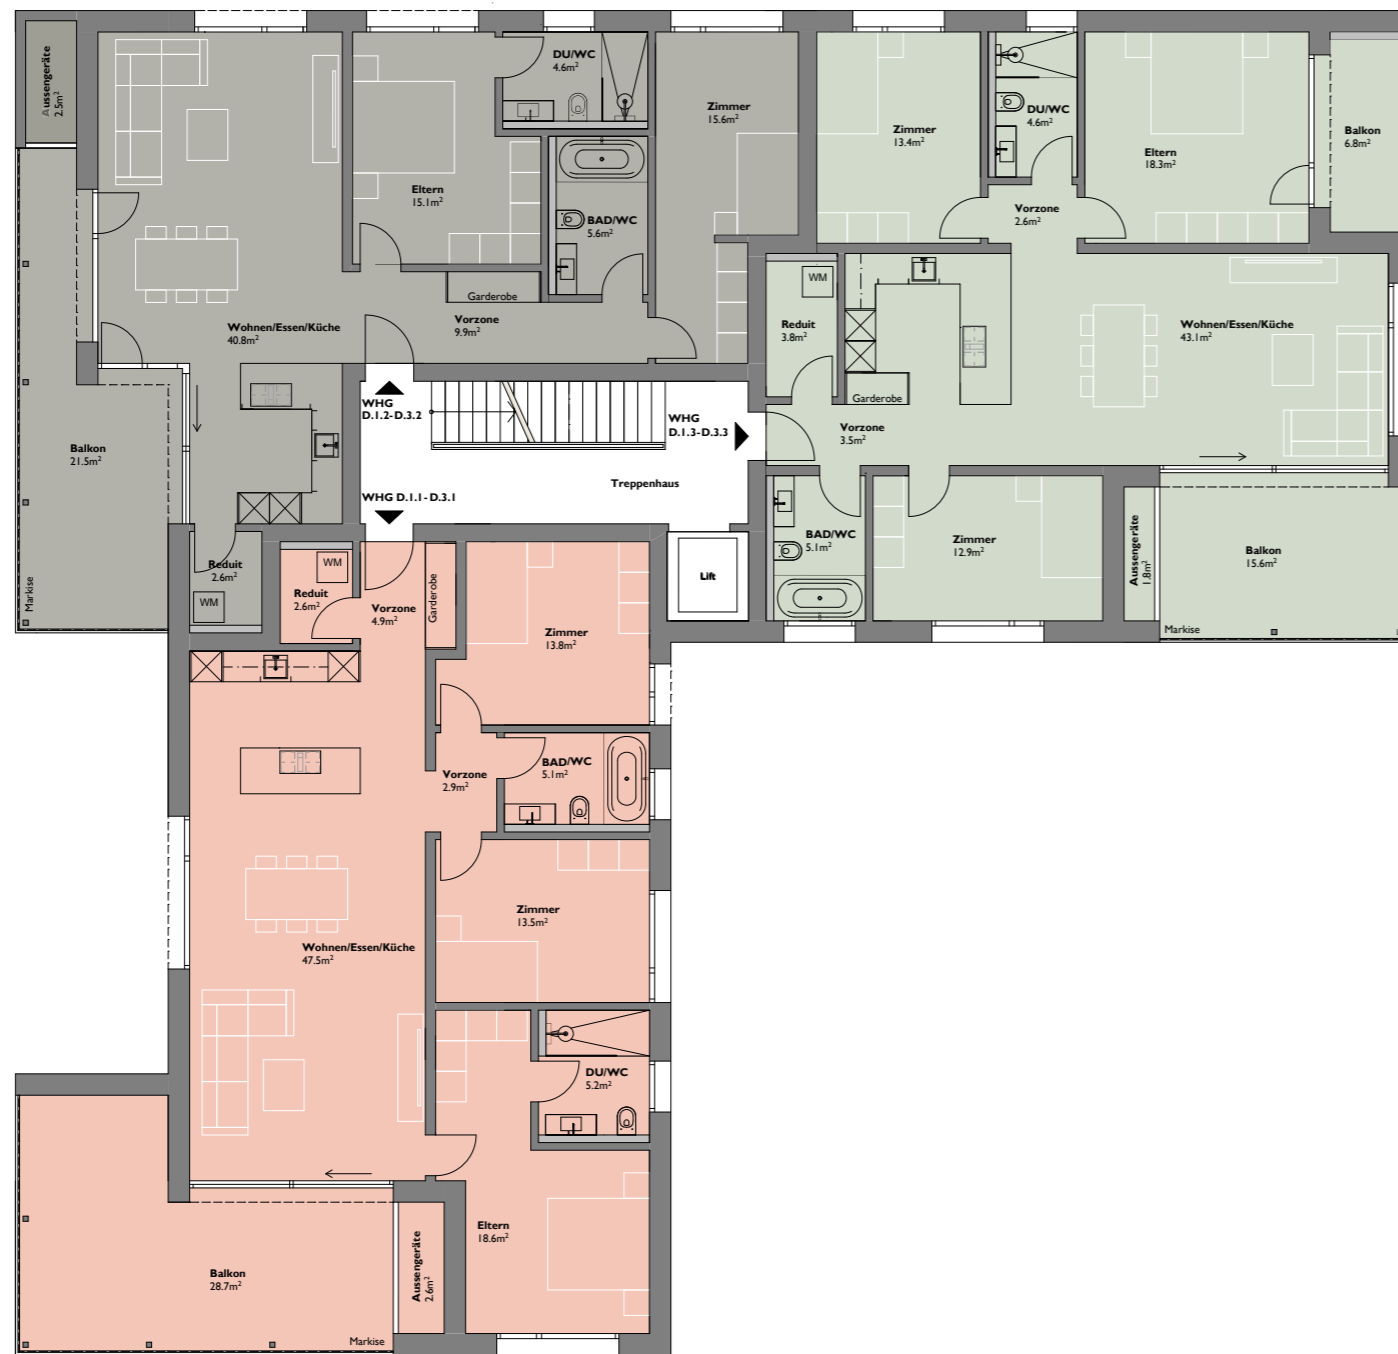

Wohnung D.1.1 – D.3.1



| | |
|------------|--|
| Zimmer | 4.5 |
| Wohnfläche | 114.1m ² |
| Balkon | 28.7m ² |
| Keller | D.1.1 12.7m ² D.2.1 12.4m ² D.3.1 13.6m ² |

Wohnung D.1.2 – D.3.2

| | |
|------------|--|
| Zimmer | 3.5 |
| Wohnfläche | 94.2m ² |
| Balkon | 21.5m ² |
| Keller | D.1.2 11.4m ² D.2.2 11.5m ² D.3.2 11.5m ² |

Wohnung D.1.3 – D.3.3

| | |
|------------|--|
| Zimmer | 4.5 |
| Wohnfläche | 107.3m ² |
| Balkon | 22.4m ² |
| Keller | D.1.3 11.8m ² D.2.3 11.6m ² D.3.3 11.7m ² |

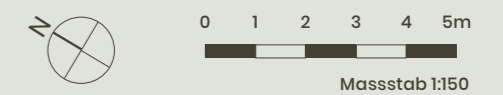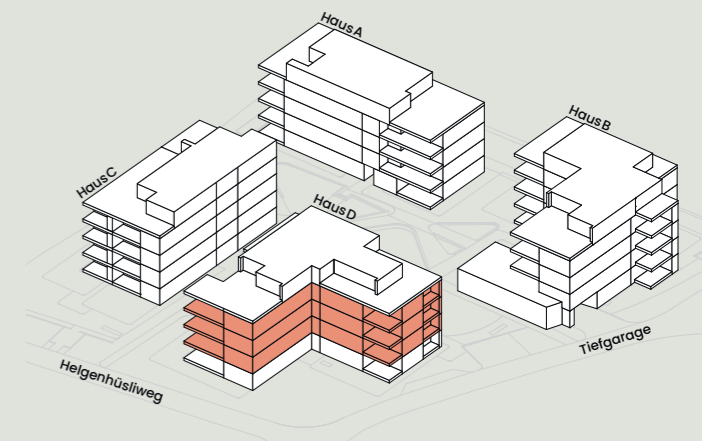

Haus D Attikageschoss

Wohnung D.4.1

| | |
|------------|----------------------|
| Zimmer | 4.5 |
| Wohnfläche | 120.1 m ² |
| Terrasse | 77.5 m ² |
| Keller | 13.8 m ² |

Wohnung D.4.2

| | |
|------------|---------------------|
| Zimmer | 2.5 |
| Wohnfläche | 63.2 m ² |
| Terrasse | 70.2 m ² |
| Keller | 11.4 m ² |

